


6. OG Mietbereich A, 865,25 m²

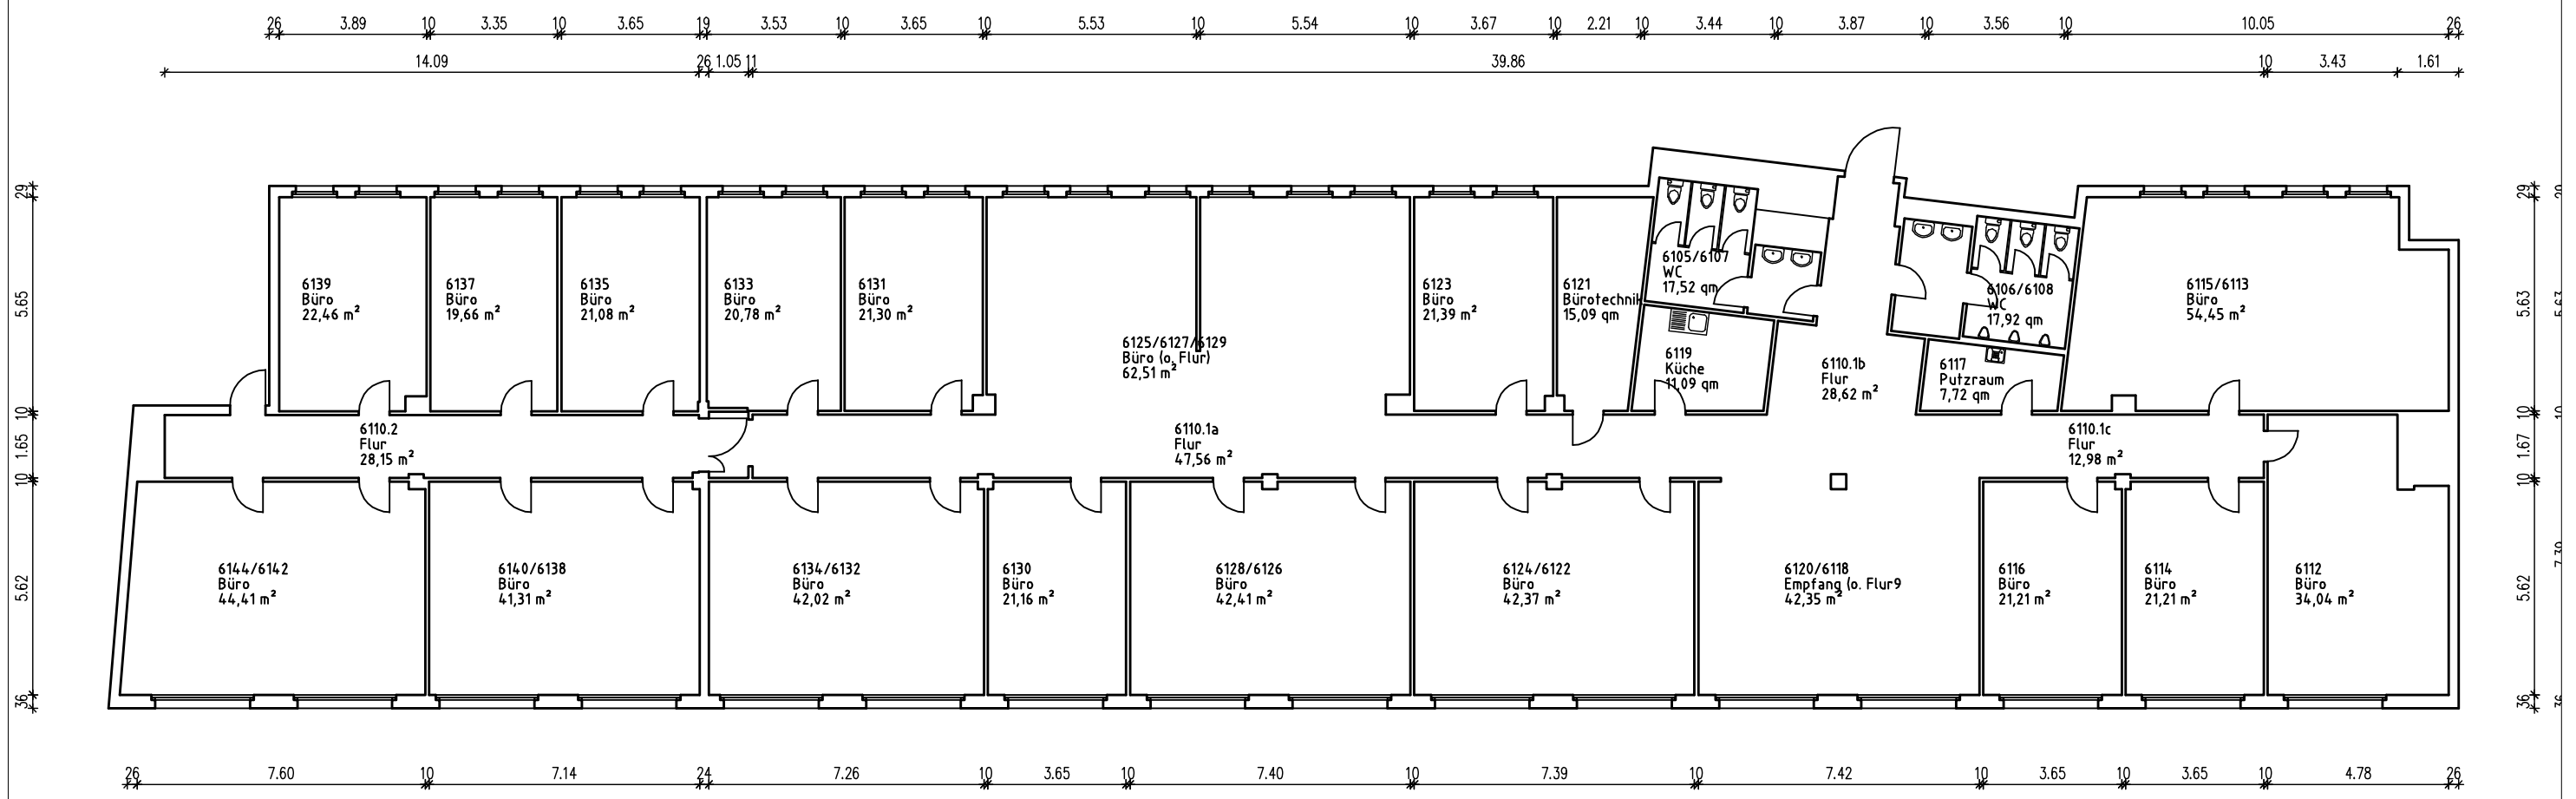

Alle Maßangaben wurden mit größter Sorgfalt ermittelt, eine Garantie für die Flächenangaben wird nicht übernommen.